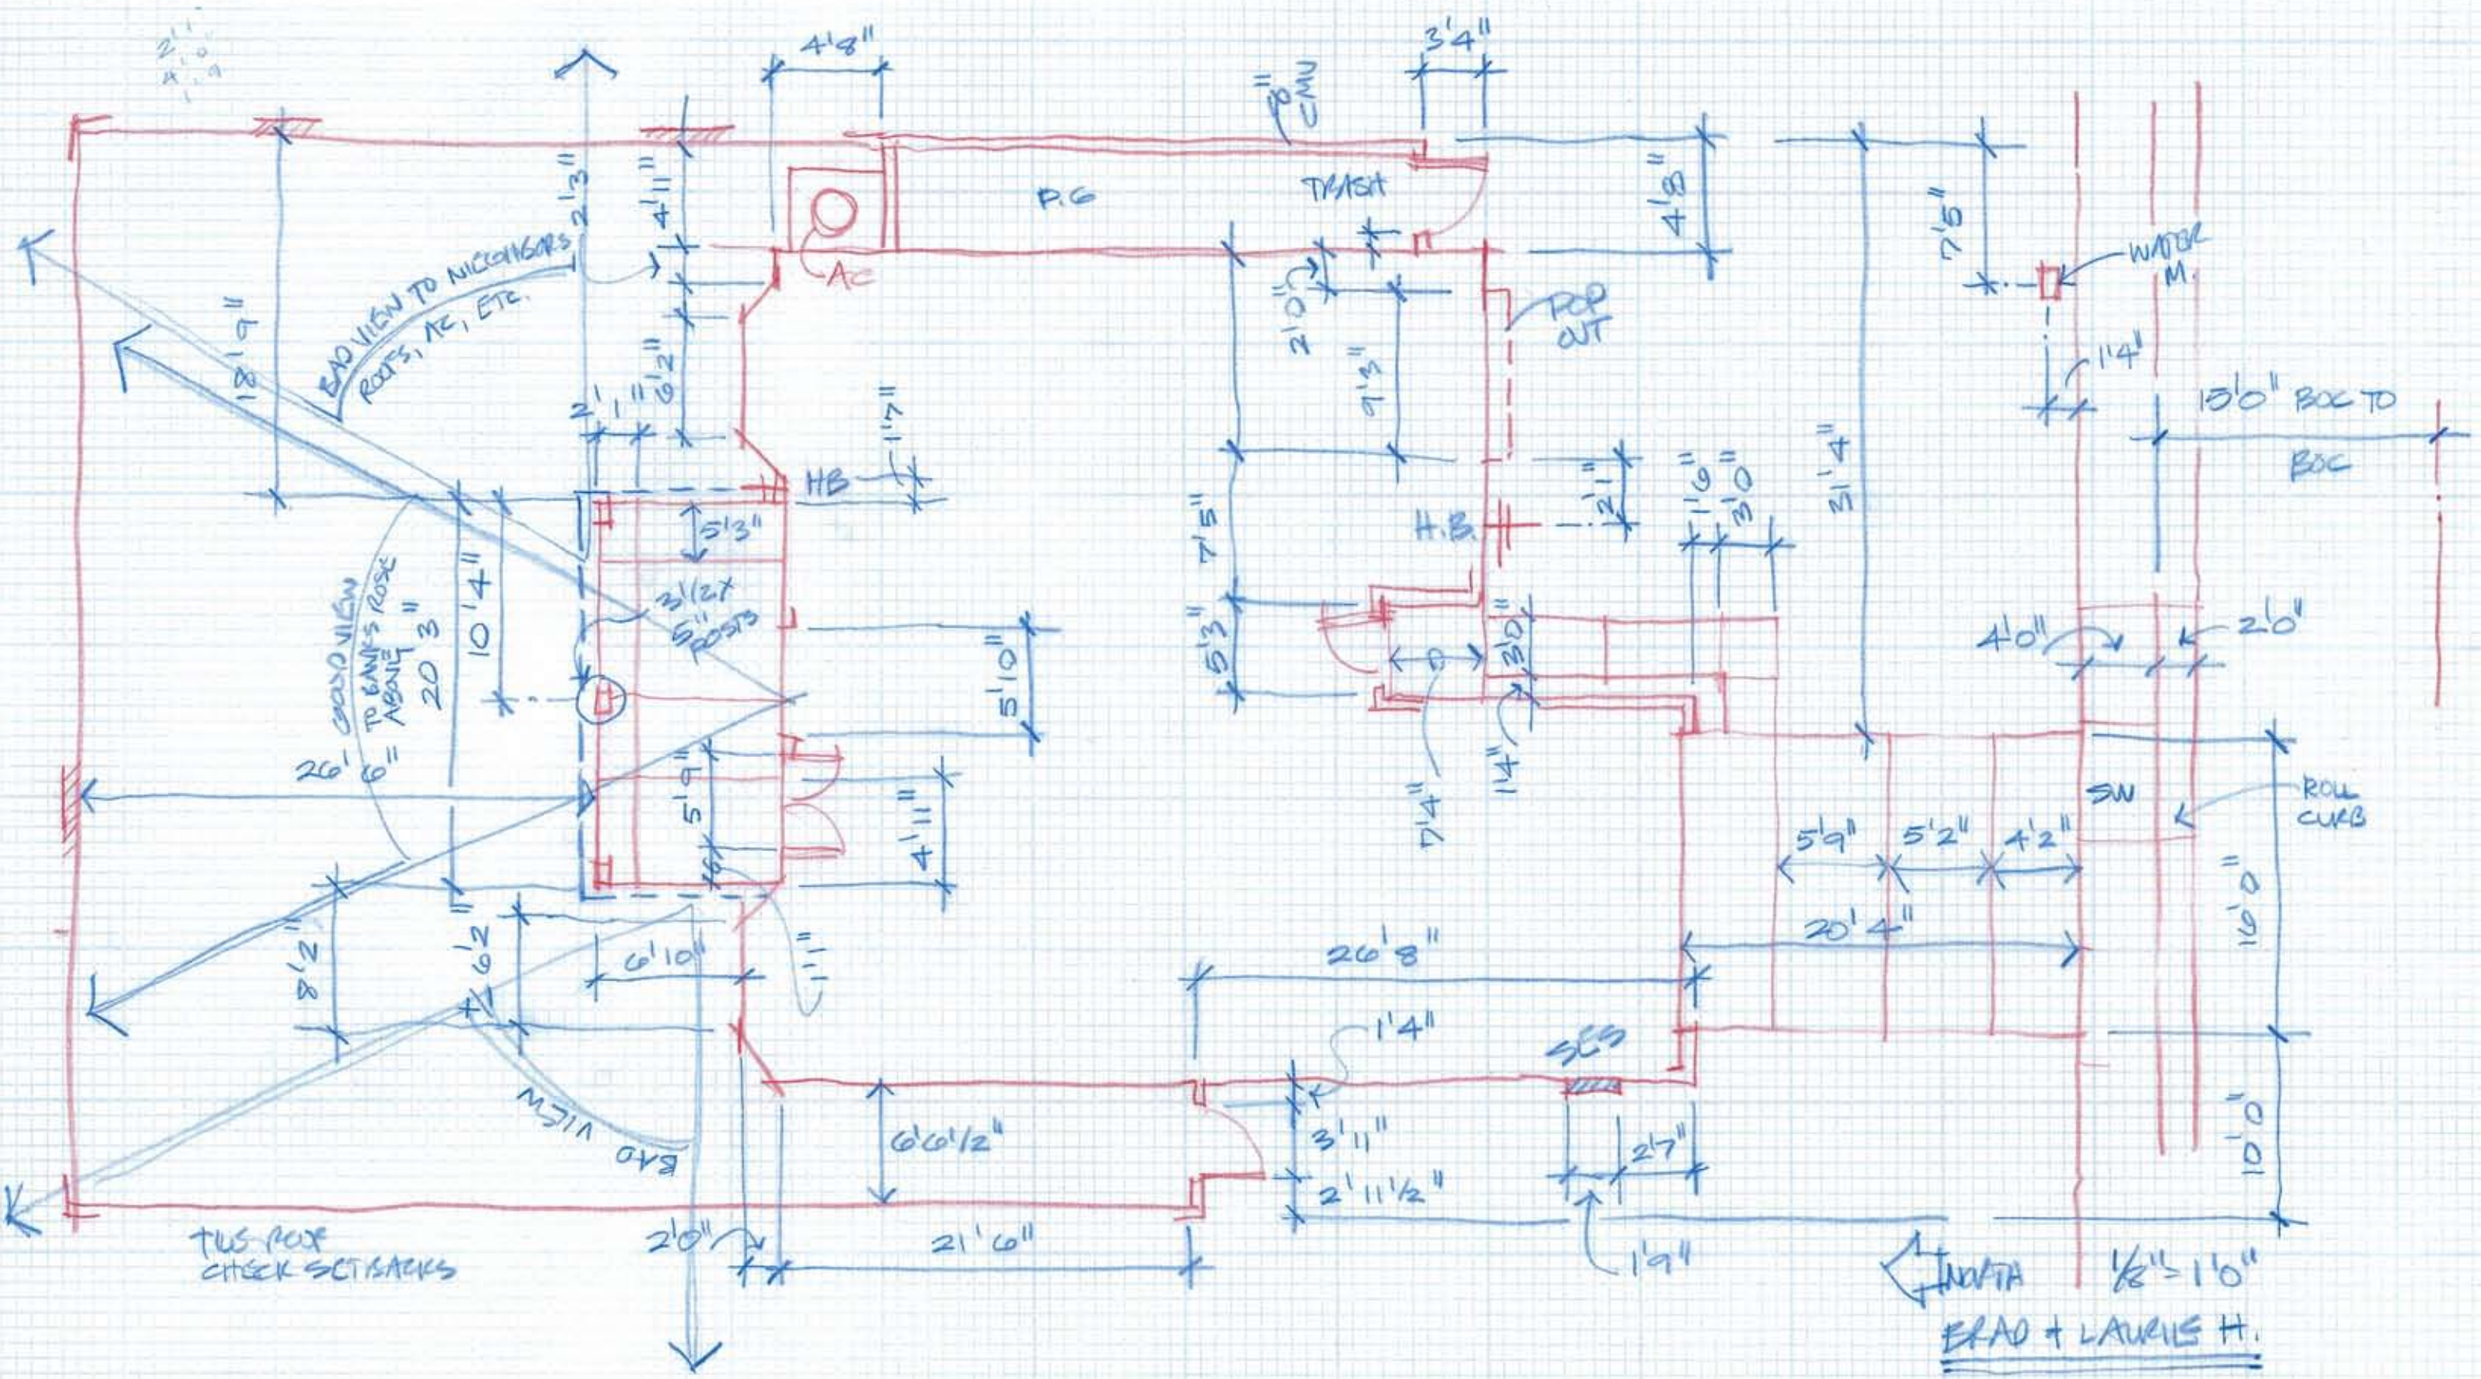

4'8"
3'4"
8" CMU
P.G
TRASH
AC
POP OUT
WATER M.
1'4"
15'0" BOC TO BOC
BAD VIEW TO NEIGHBORS ROOFS, AC, ETC.
18'9"
2'3"
4'11"
6'2"
2'1"
1'7"
HB
5'3"
3'1/2 x 5" POSTS
10'4"
GOOD VIEW TO BANKS ROSE ABOVE
20'3"
26'6"
5'9"
4'11"
5'10"
8'2"
6'2"
6'10"
1'1"
BAD VIEW
6'6 1/2"
2'0"
21'6"
TILE ROOF CHECK SETBACKS
2'0"
9'3"
7'5"
5'3"
H.B.
2'1"
1'6"
3'0"
3'0"
7'4"
1'4"
31'4"
4'8"
7'5"
4'0"
2'0"
SW
ROLL CURB
5'9"
5'2"
4'2"
20'4"
16'0"
10'0"
26'8"
1'4"
SES
3'11"
2'11 1/2"
2'7"
1'9"
NORTH
1/8" = 1'0"
BRAD + LAURIE H.